
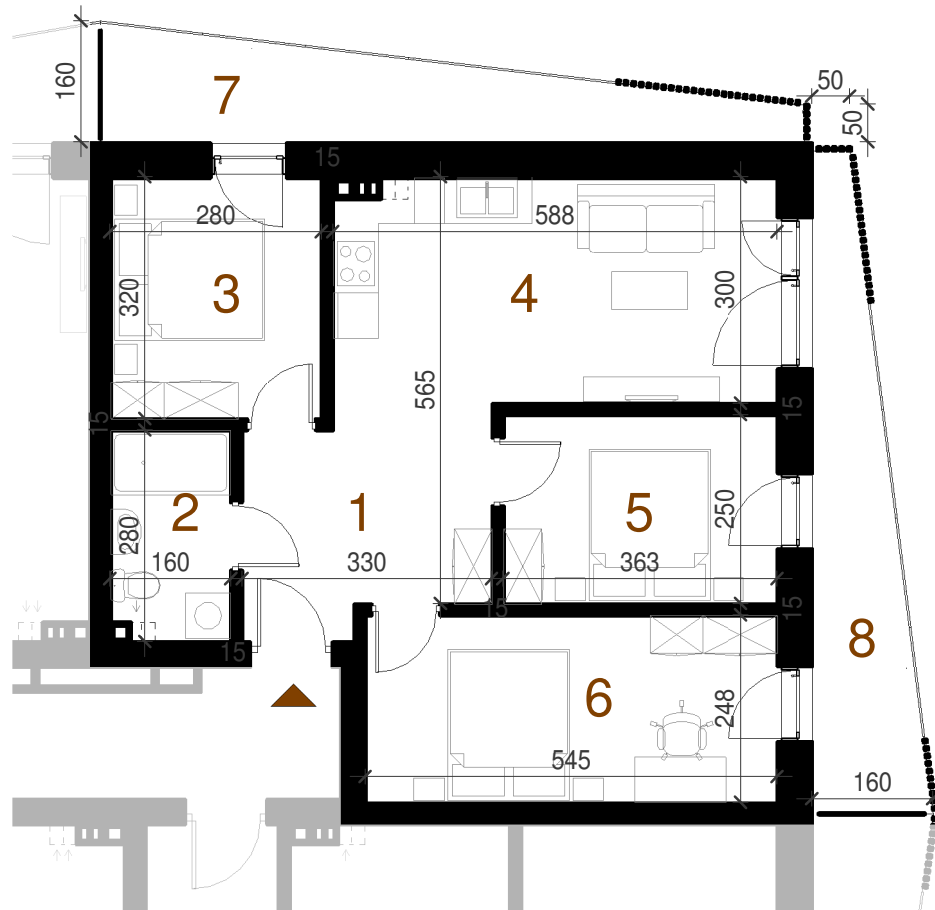



**SPRZEDAŻ MIESZKAŃ:**  
**511 331 641**  
**biuro@cityroyal.pl**  
**www.cityroyal.pl**

MIESZKANIE NUMER:	<b>B.1.2</b>
1 Korytarz	8.33 m <sup>2</sup>
2 Łazienka	4.41 m <sup>2</sup>
3 Pokój	8.97 m <sup>2</sup>
4 Salon z aneksem	18.20 m <sup>2</sup>
5 Pokój	9.07 m <sup>2</sup>
6 Pokój	13.53 m <sup>2</sup>
<b>pow.całkowita</b>	<b>62.49 m<sup>2</sup></b>
7 Balkon	8.75 m <sup>2</sup>
8 Balkon	8.22 m <sup>2</sup>
BUDYNEK:	<b>B</b>
NUMER KLATKI:	<b>KLATKA B</b>
KONDYGNACJA:	<b>PIĘTRO 1</b>
TYP:	<b>4P+AK</b>
LOKALIZACJA:	

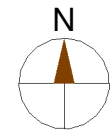

ściana  
 SKALA 1:100  
 0 1 2 3 4m

BIURO PROJEKTOWE: M - STUDIO  
 PROJEKTY

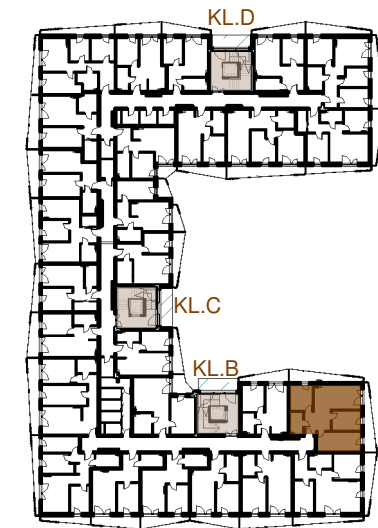

**Uwagi:**

1. WYMIARY POMIESZCZEŃ, LOKALIZACJA PRZYBORÓW SANITARNYCH, ROZMIESZCZENIE PUNKTÓW INSTALACYJNYCH ITP. PODANO ZGODNIE Z PROJEKTEM BUDOWLANYM. MOGĄ WYSTĄPIĆ NIEWIELKIE RÓŻNICE WYMIARÓW I USYTUOWANIA ELEMENTÓW POWSTAŁE W TRAKCIE REALIZACJI PRAC BUDOWLANYCH. OSTATECZNE WYMIARY ZOSTANĄ OKREŚLONE PO POMIARACH GEODEZYJNYCH. PODANE WYMIARY SĄ WYMIARAMI W ŚWIETLE PIONOWYCH PRZEGRÓD (ŚCIAN) W STANIE WYKOŃCZONYM.
2. POWIERZCHNIA UŻYTKOWA LOKALU JEST OKREŚLONA NA PODSTAWIE ROZPORZĘDZENIA MINISTRA ROZWOJU Z DNIA 11 WRZEŚNIA 2020R. W SPRAWIE SZCZEGÓŁOWEGO ZAKRESU I FORMY PROJEKTU BUDOWLANEGO. POWIERZCHNIA UŻYTKOWA LOKALU JEST OBLICZANA W METRACH KWADRATOWYCH Z DOKŁADNOŚCIĄ DO DWÓCH MIEJSC PO PRZECINKU, DLA WYMIARÓW LOKALU W STANIE WYKOŃCZONYM NA POZIOMIE PODŁOŻY, NIE LICZĄC LISTEW PRZYPODŁOGOWYCH, PROGÓW ITP. NIE SĄ WLICZANE POWIERZCHNIE OTWORÓW NA DRZWI I OKNA.
3. PRZEDSTAWIONA NA RZUCIE ARANŻACJA MA CHARAKTER PRZYKŁADOWY I NIE STANOWI PROJEKTU ARANŻACJI WŹNĘTRZ. UMEBLOWANIE NIE STANOWI WYPOSAŻENIA NABYWANEGO LOKALU.

**City Royal**